




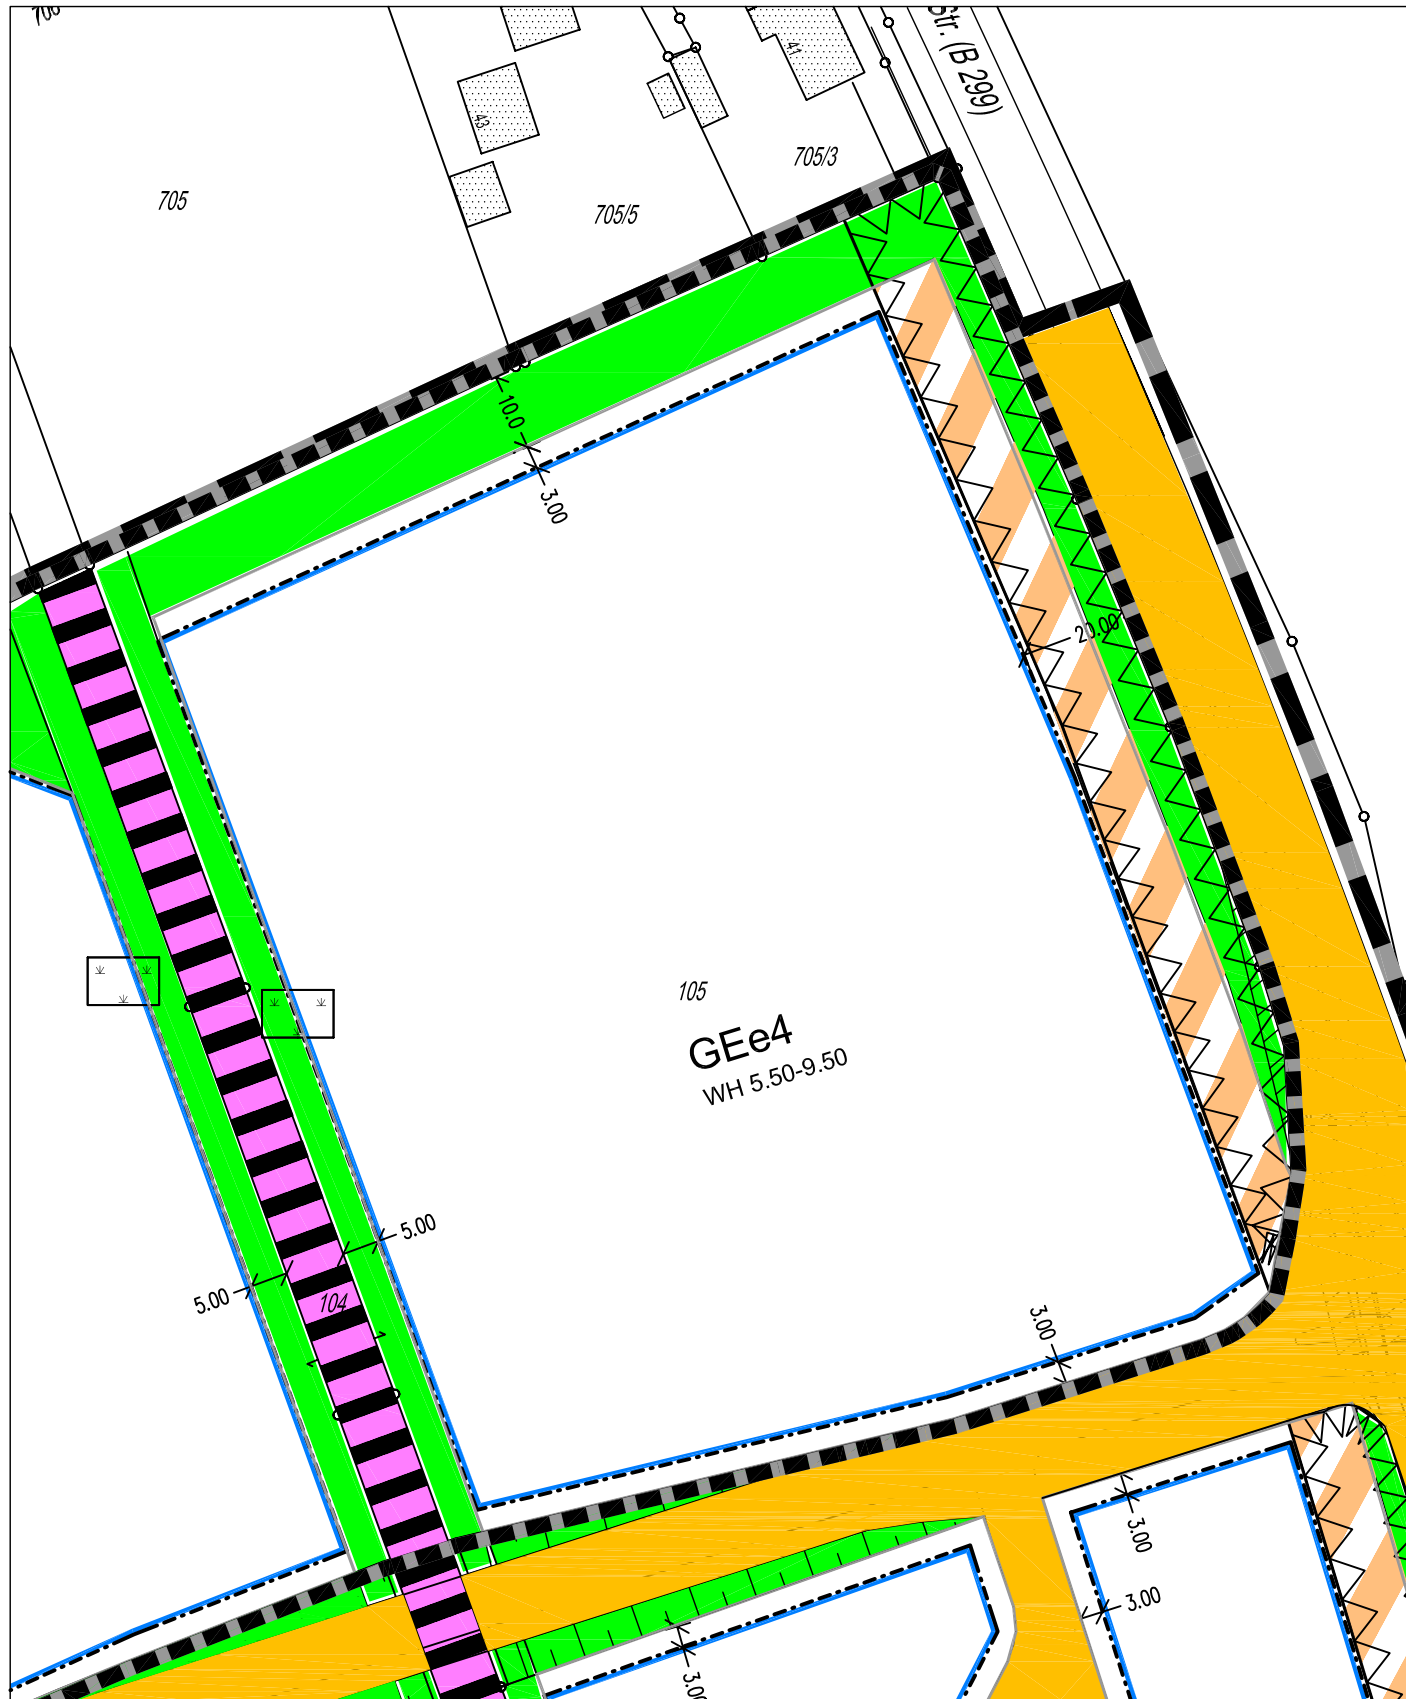

bisheriger Bebauungsplan

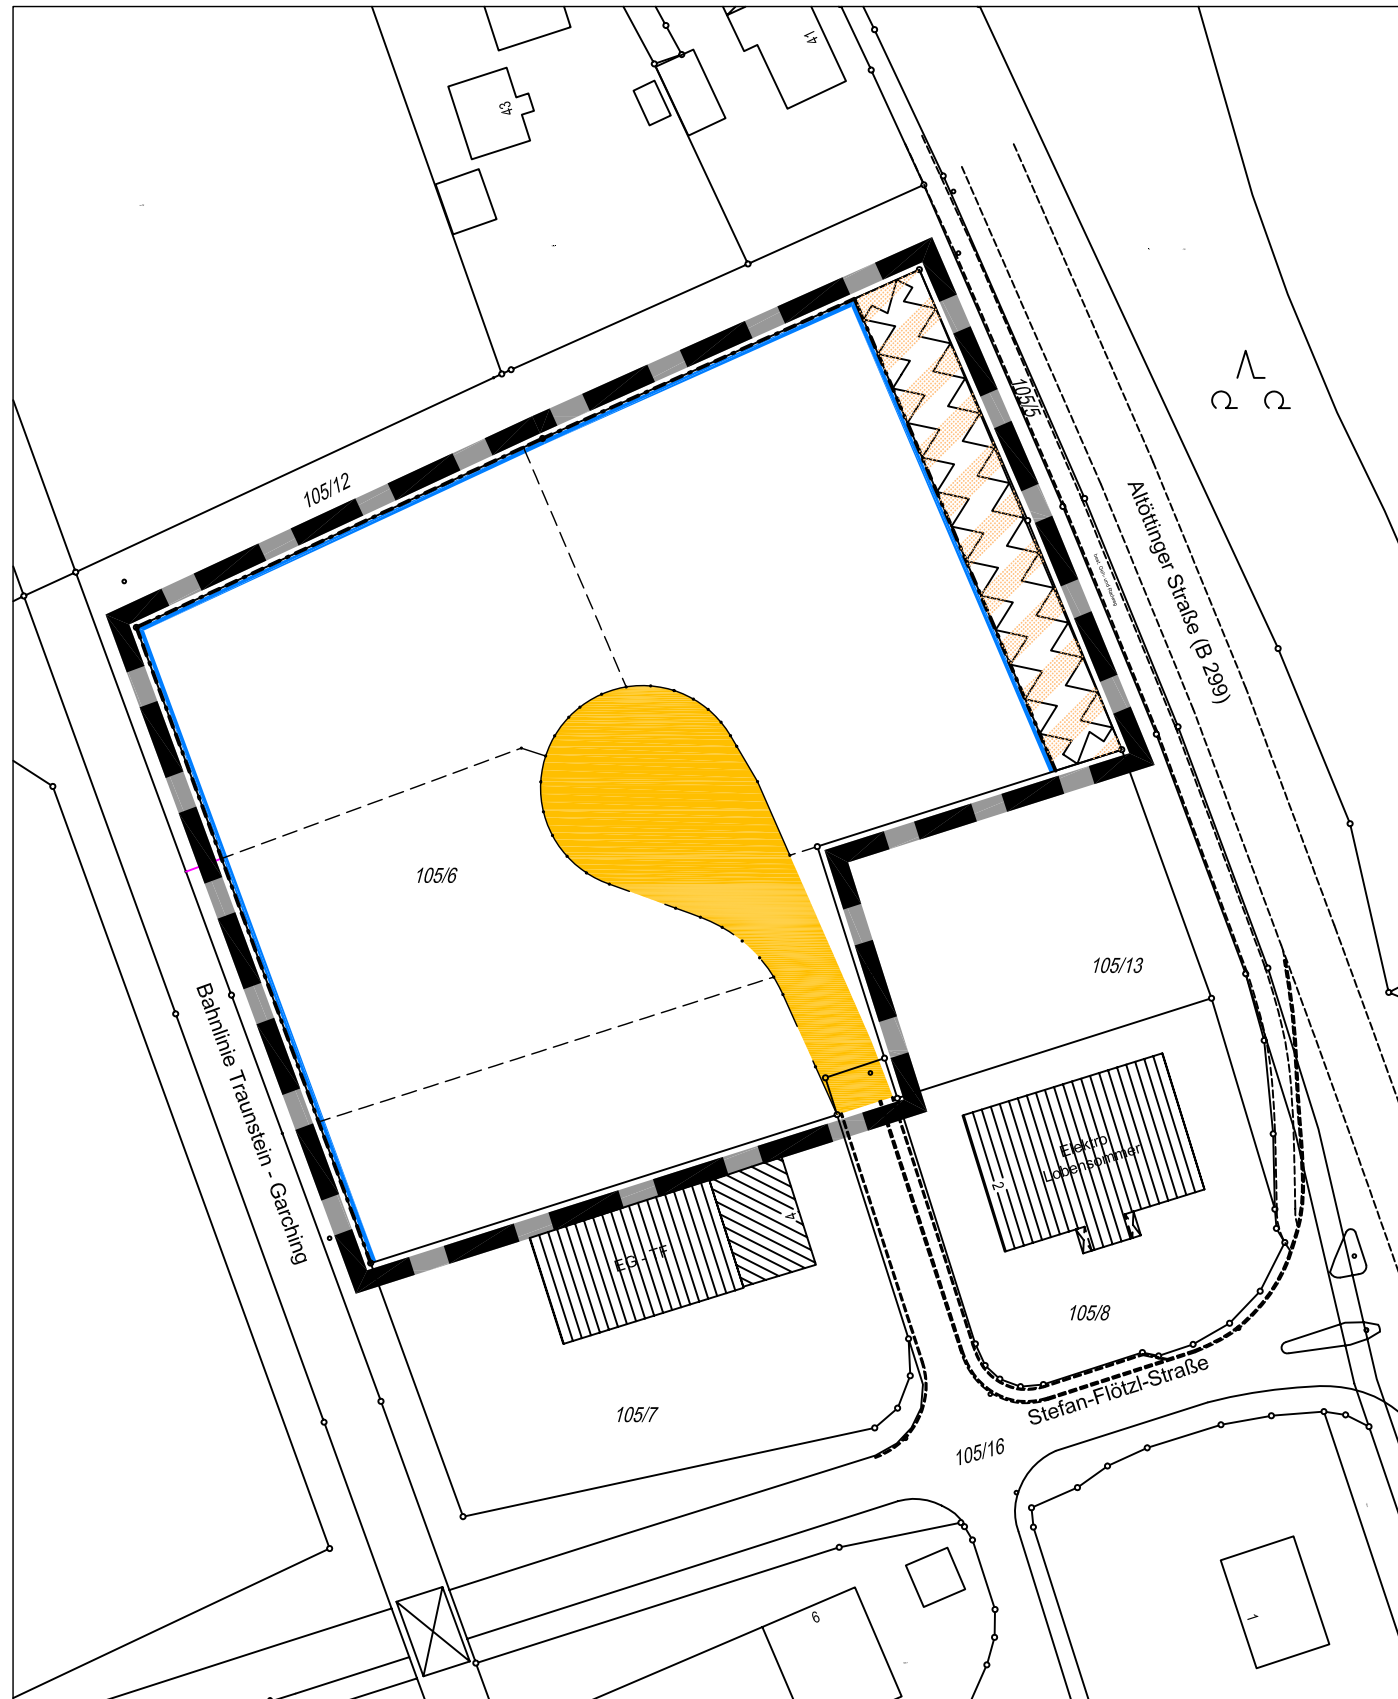

Änderungsplan

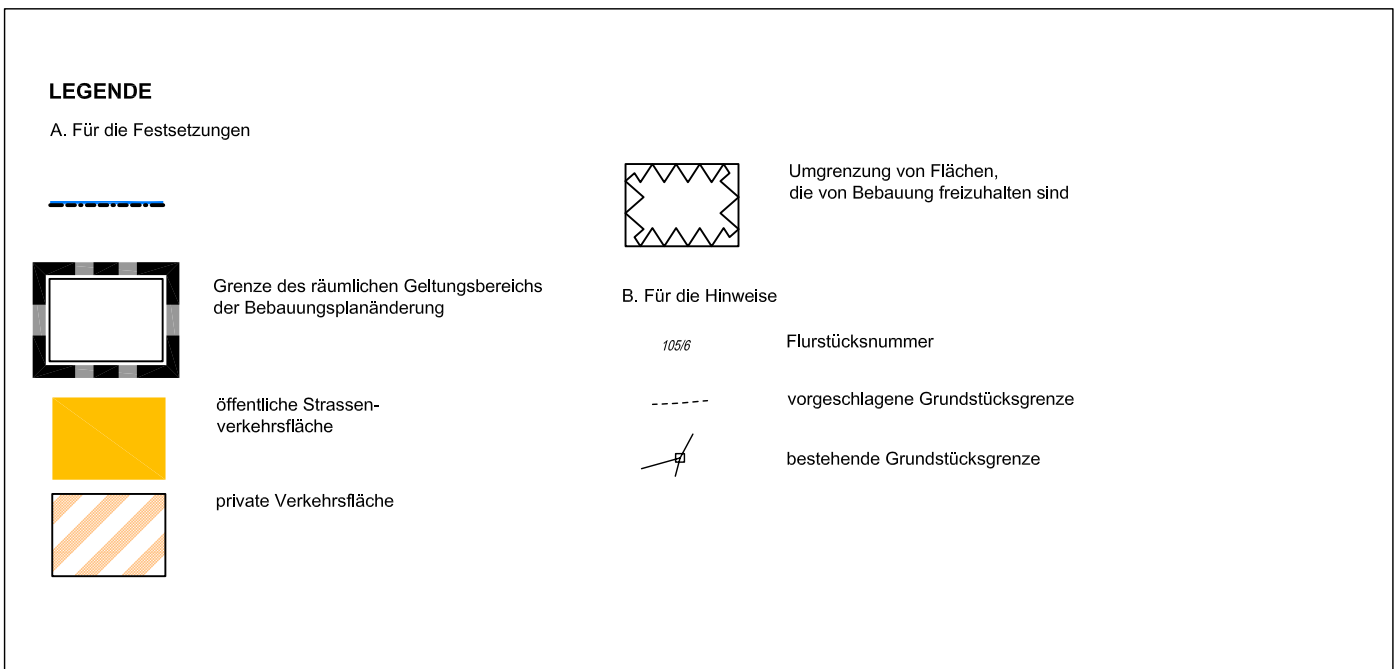

Hinweise

1. Ansonsten gelten die Festsetzungen des Bebauungsplanes "Lochner Feld" der Gemeinde Tacherting.

Verfahrensvermerke

Der Bauausschuss hat in der Sitzung vom die Änderung des Bebauungsplanes beschlossen. Der Änderungsbeschluss wurde am ortsüblich bekanntgemacht. Der Entwurf der Bebauungsplanänderung mit Begründung in der Fassung vom wurde gem. § 3 Abs. 2 BauGB in der Zeit vom bis öffentlich ausgelegt. Mit Beschluss des Bauausschusses vom wurde die Bebauungsplanänderung in der Fassung vom als Satzung beschlossen.

Tacherting, den
Hellmeier, 1. Bürgermeister

Der Satzungsbeschluss wurde im Amtsblatt der Gemeinde am gem. § 10 BauGB ortsüblich bekanntgemacht. Die Bebauungsplanänderung ist damit in Kraft getreten. Die Bebauungsplanänderung mit Begründung wird seit diesem Tag zu den üblichen Dienststunden im Rathaus zu jedermanns Einsicht bereit gehalten. Über den Inhalt wird auf Verlangen Auskunft gegeben. Auf die Rechtsfolgen des § 44 Abs. 3 Satz 1 und 2, sowie des Abs. 4 und des § 215 Abs. 1 BauGB ist hingewiesen worden.

Tacherting, den
Hellmeier, 1. Bürgermeister

BEBAUUNGSPLAN

"LOCHNER FELD"

GEMEINDE TACHERTING

LANDKREIS TRAUNSTEIN

5. Änderung im Verfahren nach § 13a BauGB

LAGEPLAN 1:1000

ENTWURFSVERFASSER



PLANUNGSGRUPPE
STRASSER+PARTNER GbR
ÄUSSERE ROSENHEIMER STR. 25
83278 TRAUNSTEIN
TEL. 0861 / 98987-0 TELEFAX -50
E-MAIL INFO@PLG-STRASSER.DE

99999 H:\Projekte Stadtcad\Änderung BP Lochner Feld\Planung\5. Änderung Lochner Feld Nord.dwg Bearbeitung: Dipl.-Ing. A. Jurina, Dipl.-Ing. (FH) P. Ruback

TRAUNSTEIN, DEN 08.02.2011

