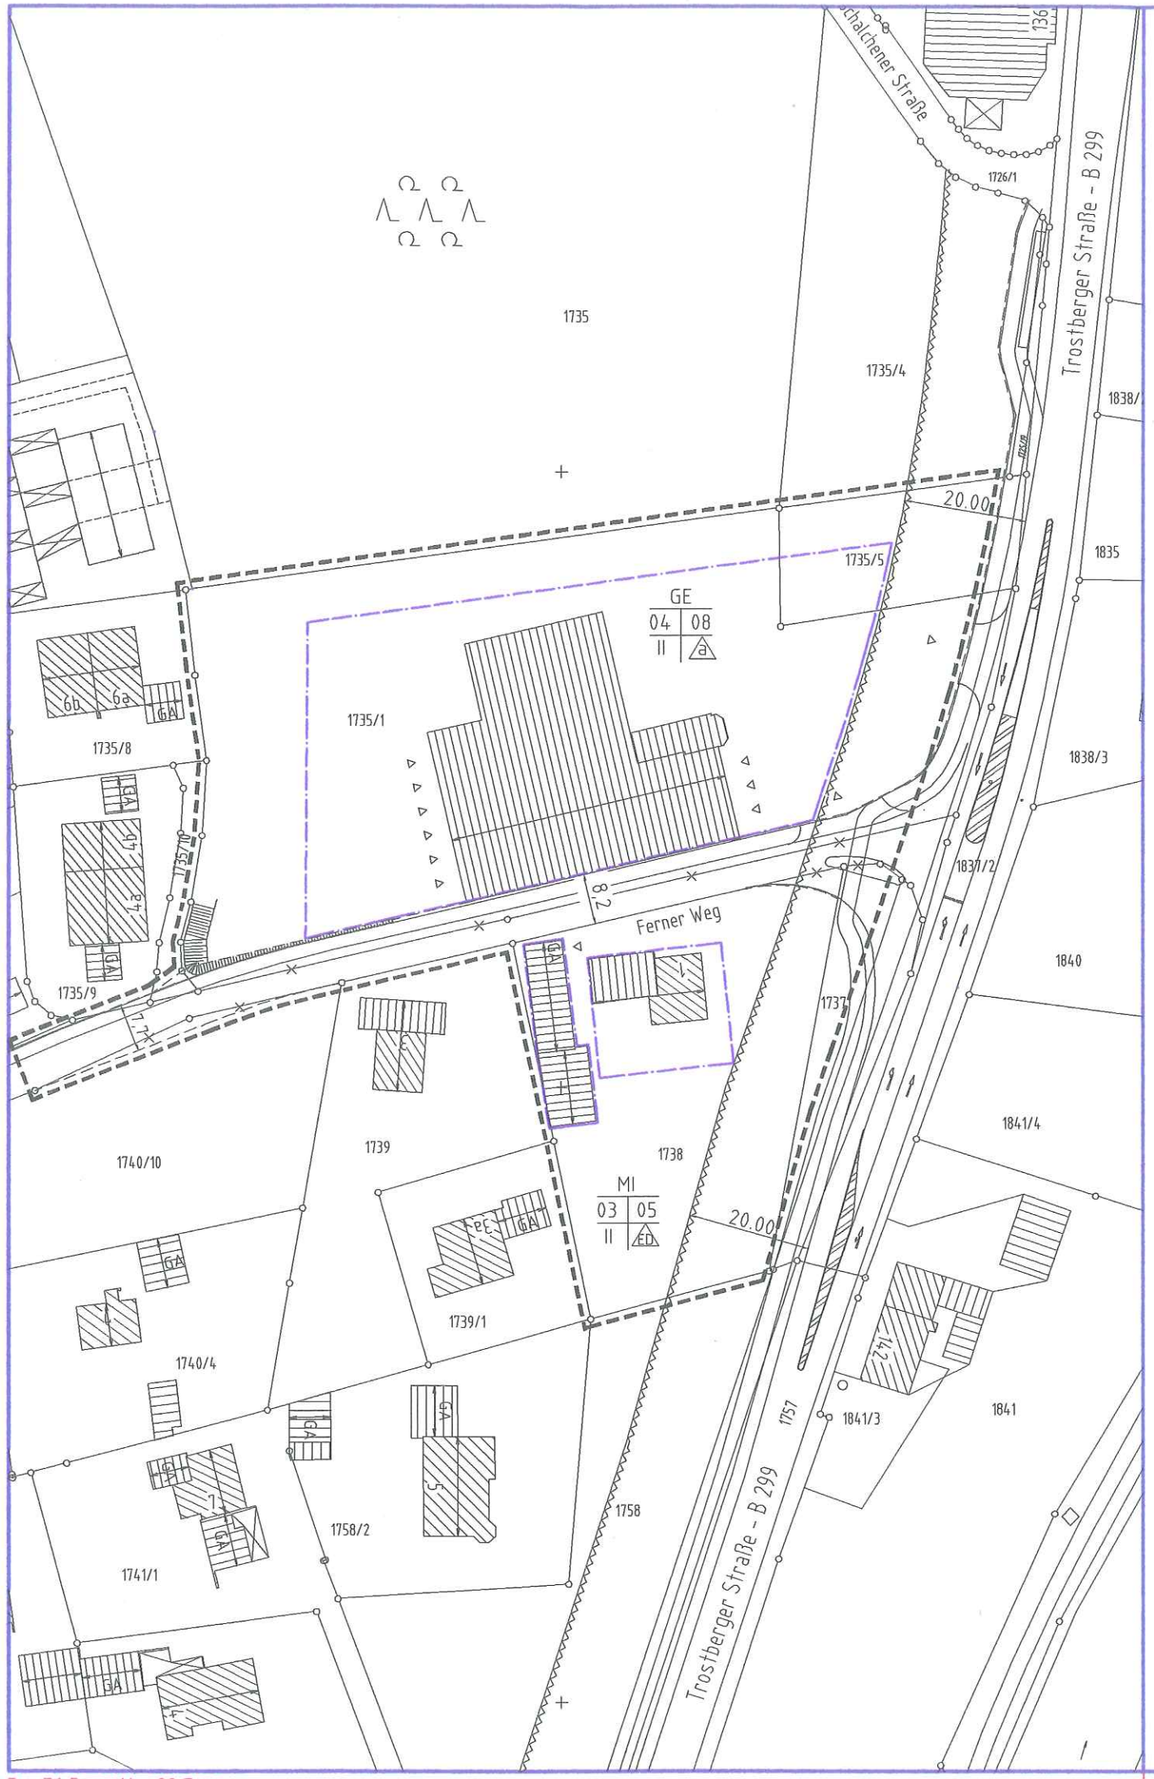

B = 76,5 cm, H = 29,7 cm

LEGENDE

A. FÜR FESTSETZUNGEN

MI — MISCHGEBIET IM SINNE DER VON §4 BAUNUTZUNGSVERORDNUNG (BauNVO)

GE — EINGESCHRÄNKTES GEWERBEGEBIET IM SINNE VON §6 BAUNUTZUNGSVERORDNUNG

GE
04 | 08
II | a

FÜLLSCHEMA DER NUTZUNGSSCHABLONE

Baugebiet	
Grund-flächen zahl	Geschoss-flächen zahl
Zahl der Vollge-schosse	Bauweise Hausform

FIRSTRICHTUNG, ZWINGEND

BAUGRENZE

GA — GARAGE

EINFAHRT GARAGE BZW. ZUFAHRT GRUNDSTÜCK

GELTUNGSBEREICH DER ÄNDERUNG

VON DER BEBAUUNG FREIZUHALTENDE GRUNDSTÜCKE

8,2 — BEMAßUNG, Z.B: 8,2 m

B. FÜR HINWEISE

BESTEHENDES HAUPTGEBÄUDE

BESTEHENDES NEBENGEBÄUDE

BESTEHENDE GRUNGSTÜCKSGRENZE

AUFZULASSENDE GRUNDSTÜCKSGRENZE

GEPLANTE GRUNDSTÜCKSGRENZE

1735/1 — FLURNUMMER

TEXTLICHE FESTSETZUNGEN:

ES GELTEN DIE FESTSETZUNGEN DES RECHTSKRÄFTIGEN BEBAUUNGSPLANES IN DER FASSUNG VOM 15. JULI 1996.

VERFAHRENSVERMERKE

DIE GEMEINDE TACHERTING HAT MIT BESCHLUSS DES GEMEINDERATES
VOM 07. Aug. 2003 DIE ÄNDERUNG DES BEBAUUNGSPLANES
IN DER FASSUNG VOM 22. Juli 2003 BESCHLOSSEN.

TACHERTING, DEN 12. Aug. 2003

(SIEGEL)

SCHENKL, 1. BÜRGERMEISTER

DIE BEBAUUNGSPLANÄNDERUNG WURDE IM AMSTBLATT DER GEMEINDE TACHERTING
AM 15. Sep. 2003 GEM. § 10 BauGB BEKANNT GEMACHT.
DIE BEBAUUNGSPLANÄNDERUNG TRITT DAMIT IN KRAFT.

DER ÄNDERUNGSPLAN MIT BEGRÜNDUNG WIRD SEIT DIESEM TAG
ZU DEN ÜBLICHEN DIENSTSTUNDEN IM RATHAUS DER GEMEINDE TACHERTING
TROSTBERGER STRASSE 9, 83342 TACHERTING, ZIMMER NR.15, ZU JEDERMANNS
EINSICHT BEREIT GEHALTEN. ÜBER DEN INHALT WIRD AUF VERLANGEN AUSKUNFT
ERTEILT.
AUF DIE RECHTSFOLGEN DES § 44, ABS. 3 SATZ 1 UND 2, SOWIE DES
ABS. 4 UND DES § 215, ABS. 1 BauGB IST HINGEWIESEN WORDEN.

TACHERTING, DEN 16. Sep. 2003

(SIEGEL)

SCHENKL, 1. BÜRGERMEISTER

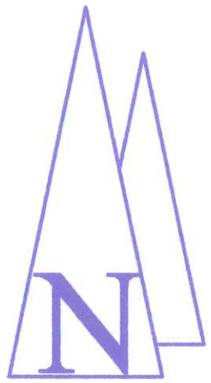

Nr.	Datum	Bezeichnung / Änderung	Entwurf	Gezeichnet	Geprüft
1	22.07.2003	Planzeichen	M.R.	M.R.	M.R.
0	30.05.2003	Planentwurf	M.R.	M.R.	M.R.

Vorhabensträger: Gemeinde Tacherting

Landkreis: Traunstein

Gemeinde: Tacherting

Projekt:
Änderung des Bebauungsplanes
"Reit - Am Anger"

Projekt Nr.: B 2307

Plan Nr.:

Anlage Nr.:

Maßstab: 1 : 1000

22.07.03 Reichthalhammer
Datum Unterschrift

Entwurfsverfasser:

Ingenieurbüro
Max Reichthalhammer
Dobistraße 6 - 84 549 Engelsberg
Tel.: 08634 / 98 49 06, Fax 98 49 07